


Doppelhauses mit 3 Wohnungen

Erdgeschoss

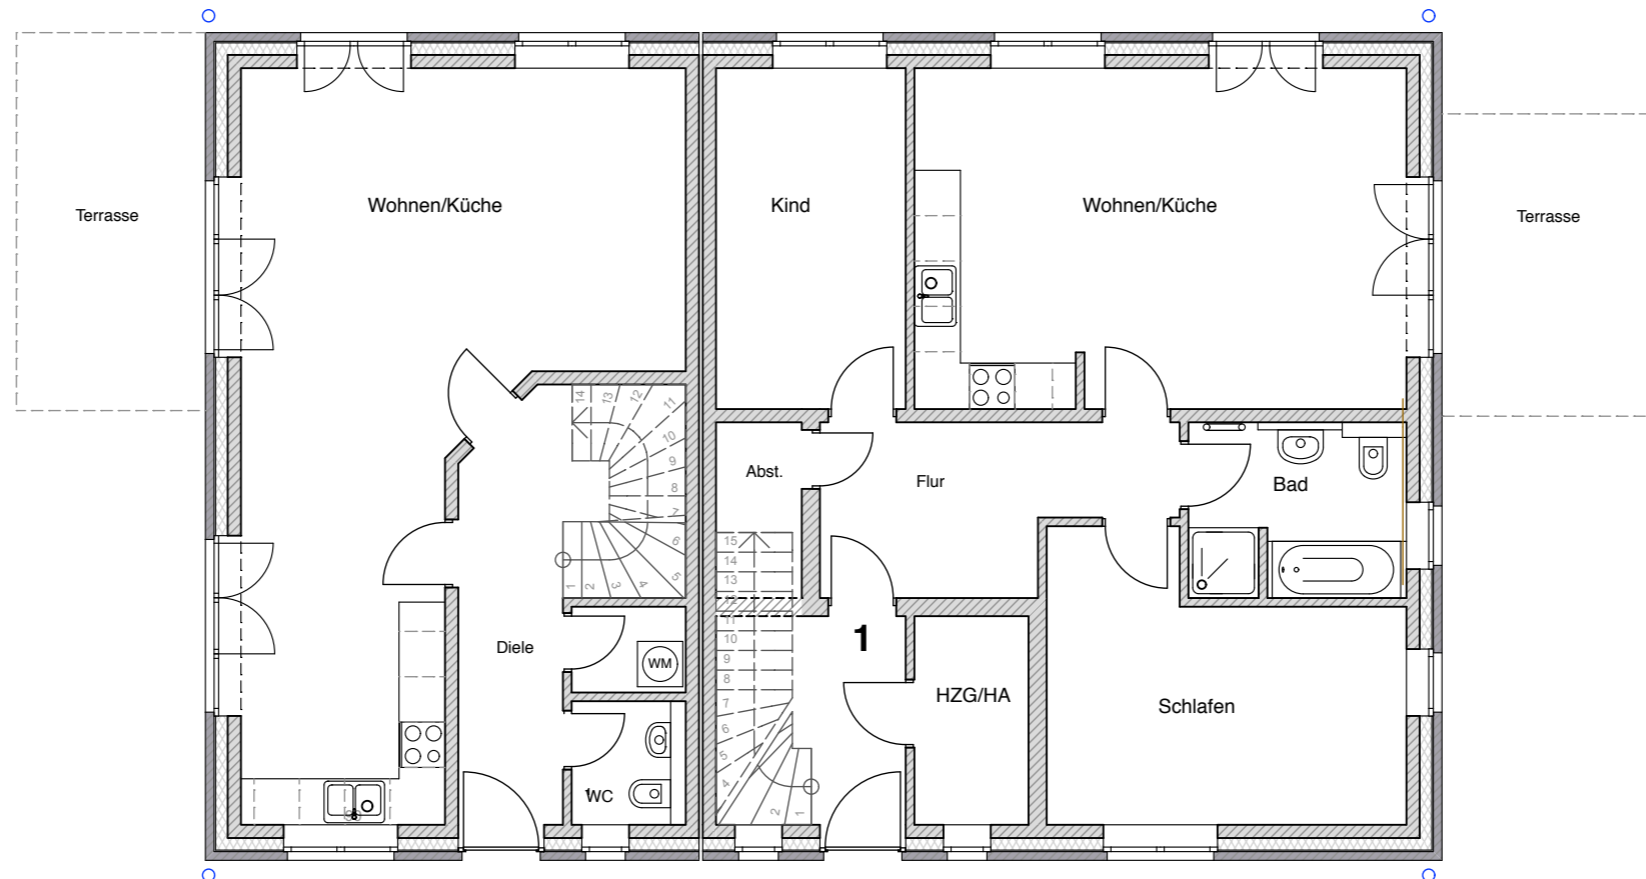

Doppelhauses mit 3 Wohnungen

Dachgeschoss

