


Bürohaus / Gewerbe inkl. 1 Wohneinheit

Erdgeschoss

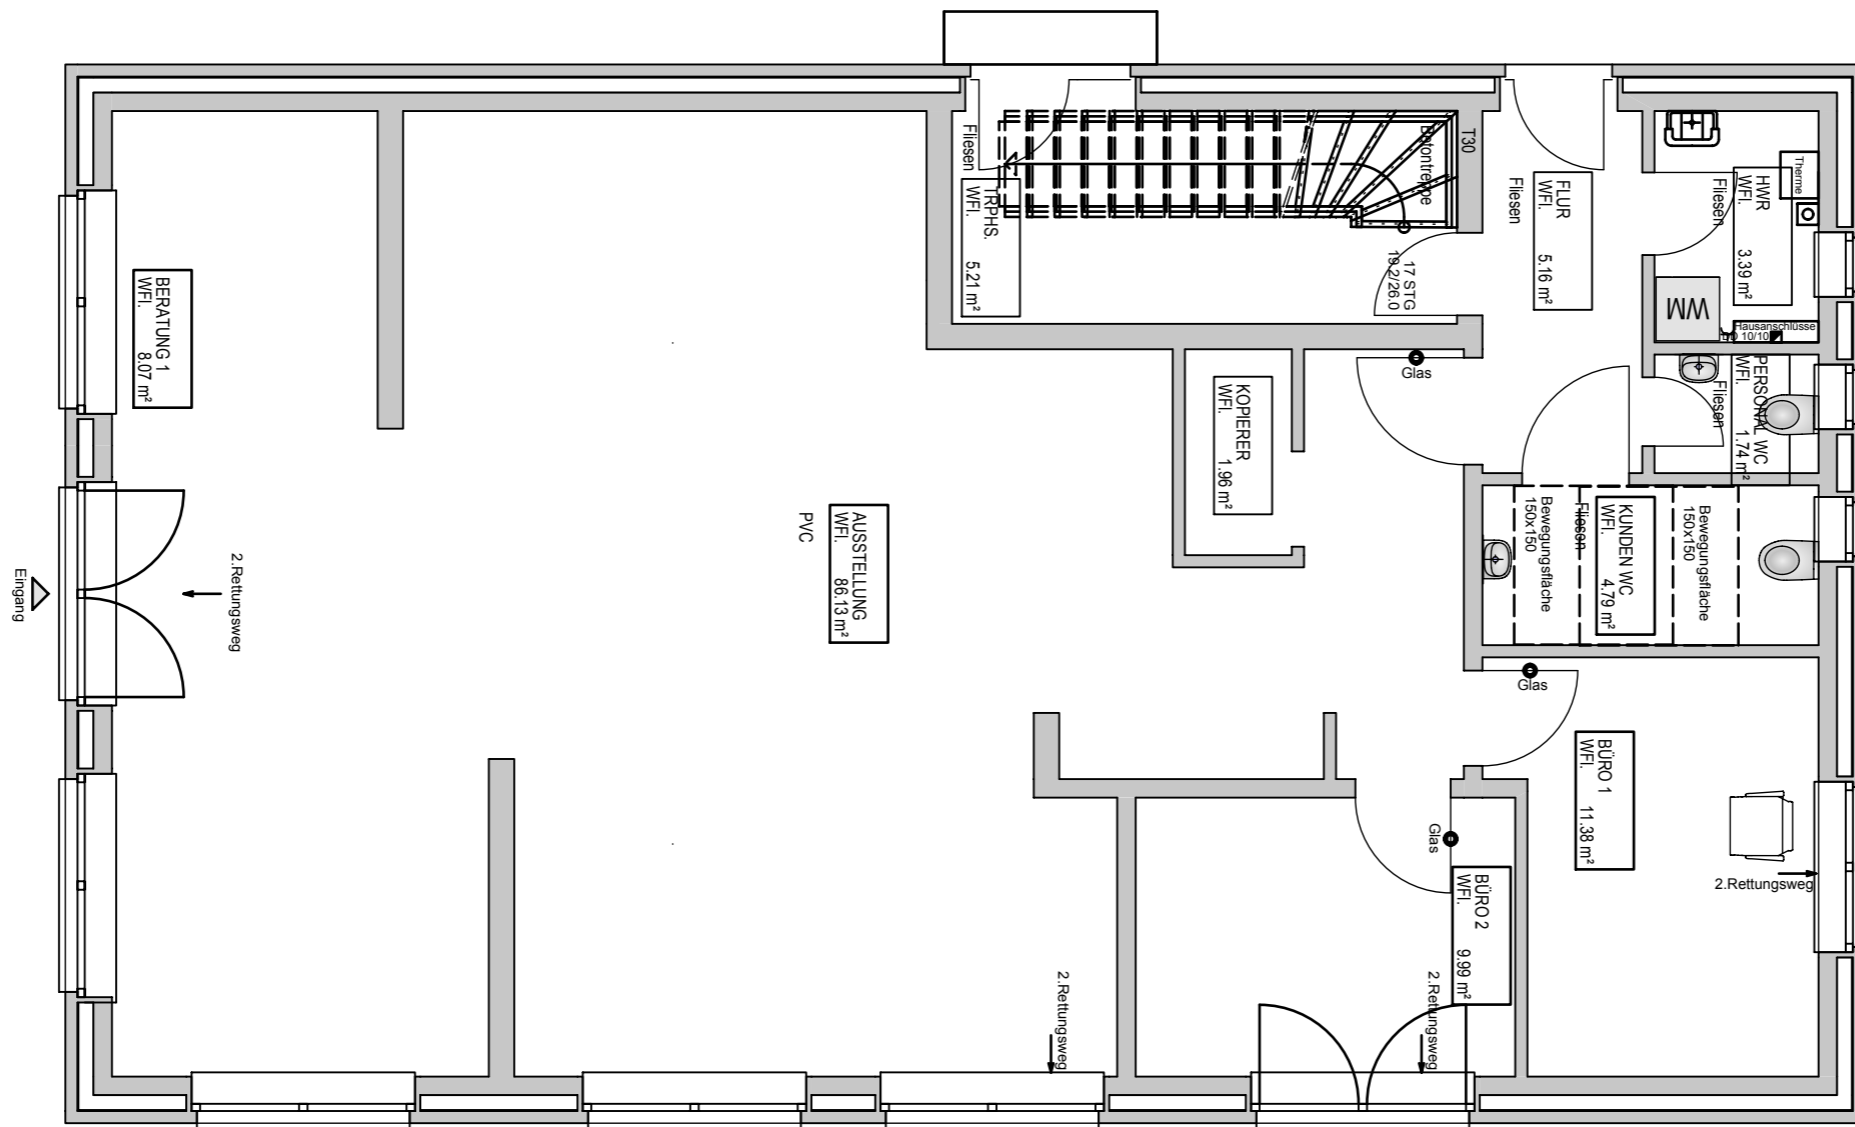

Bürohaus / Gewerbe inkl. 1 Wohneinheit

Dachgeschoss

